




Ansicht von Osten

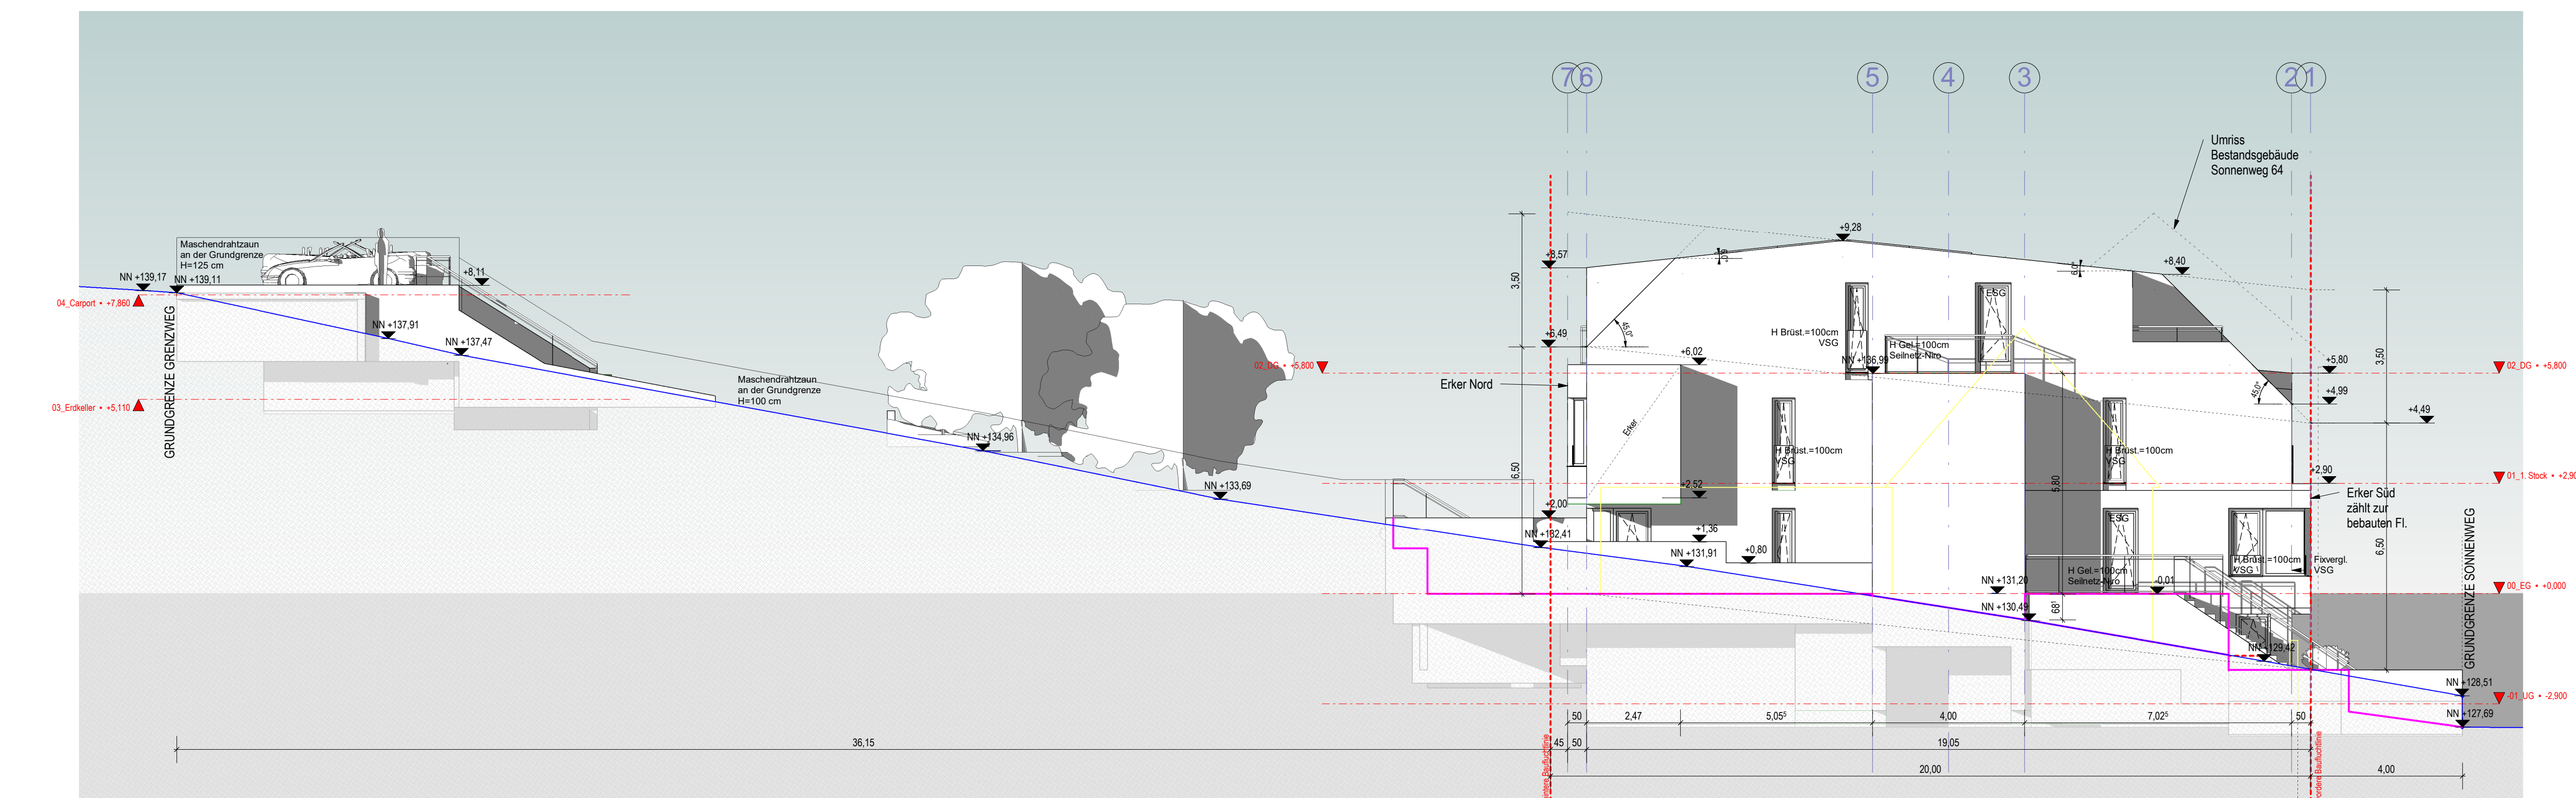


Ansicht von Westen

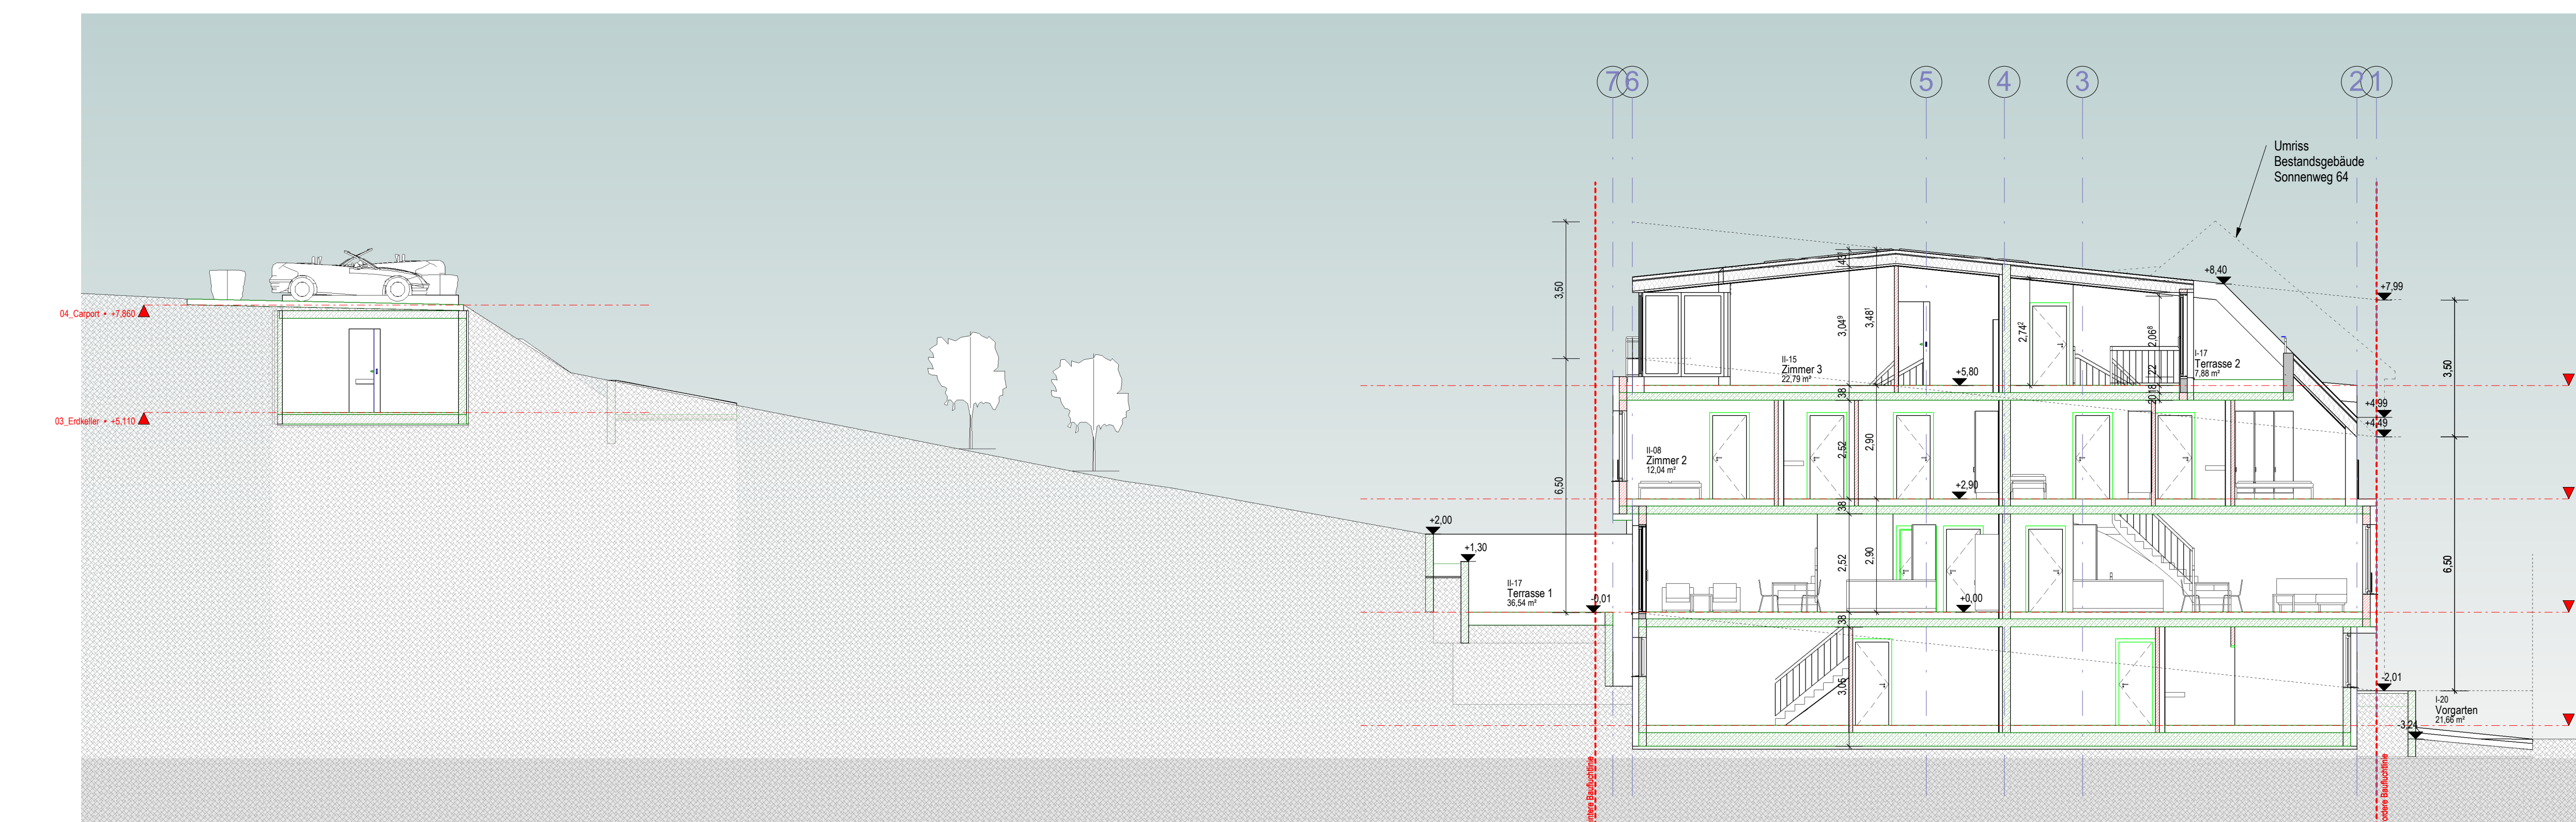


Schnitt B-B

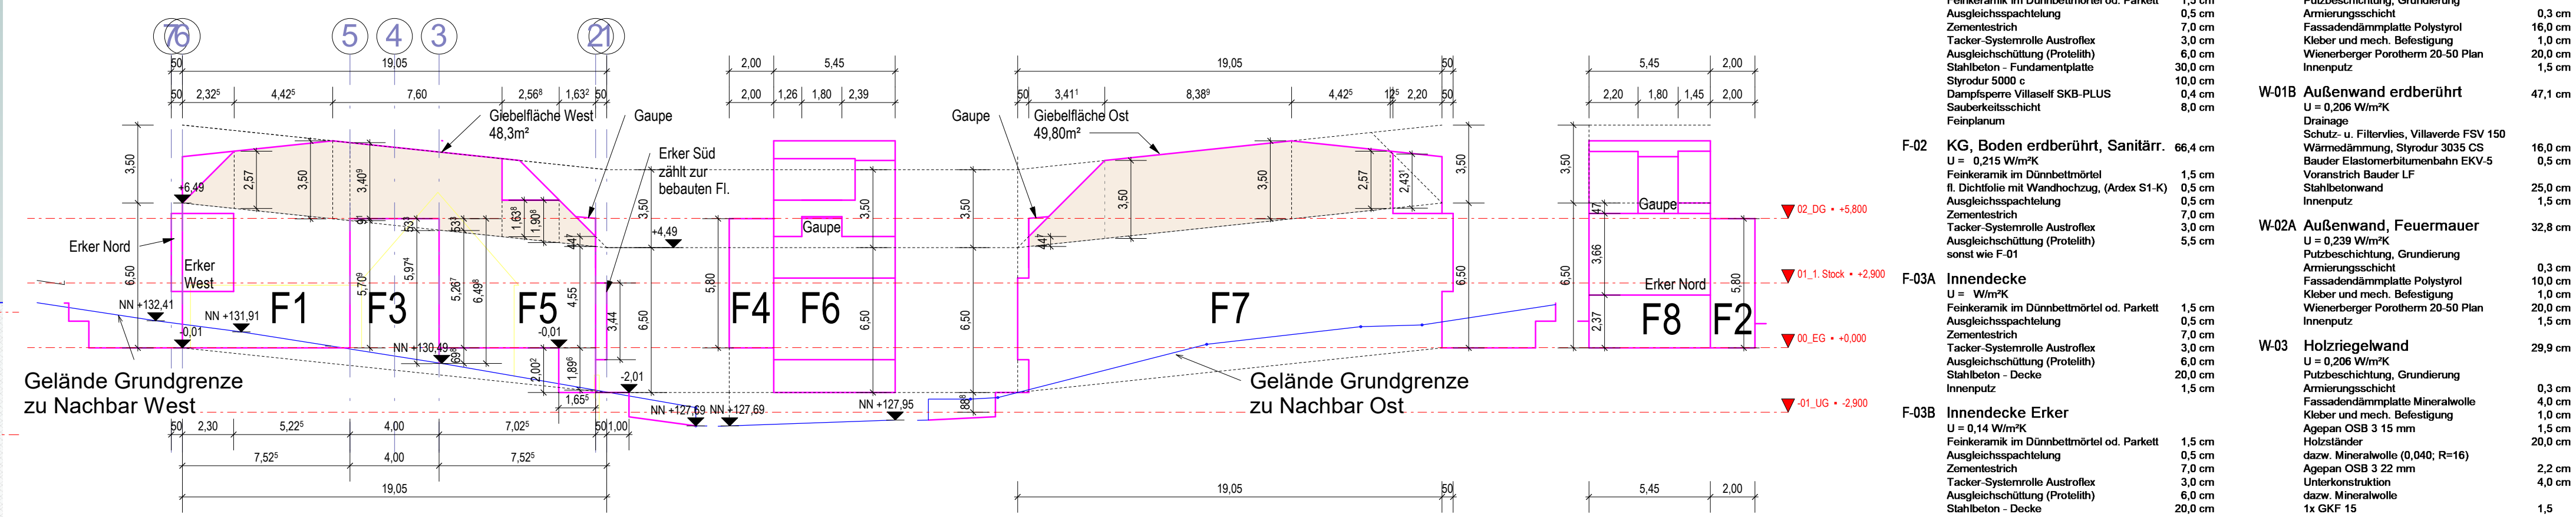


Ermittlung der verglichenen Gebäudehöhe
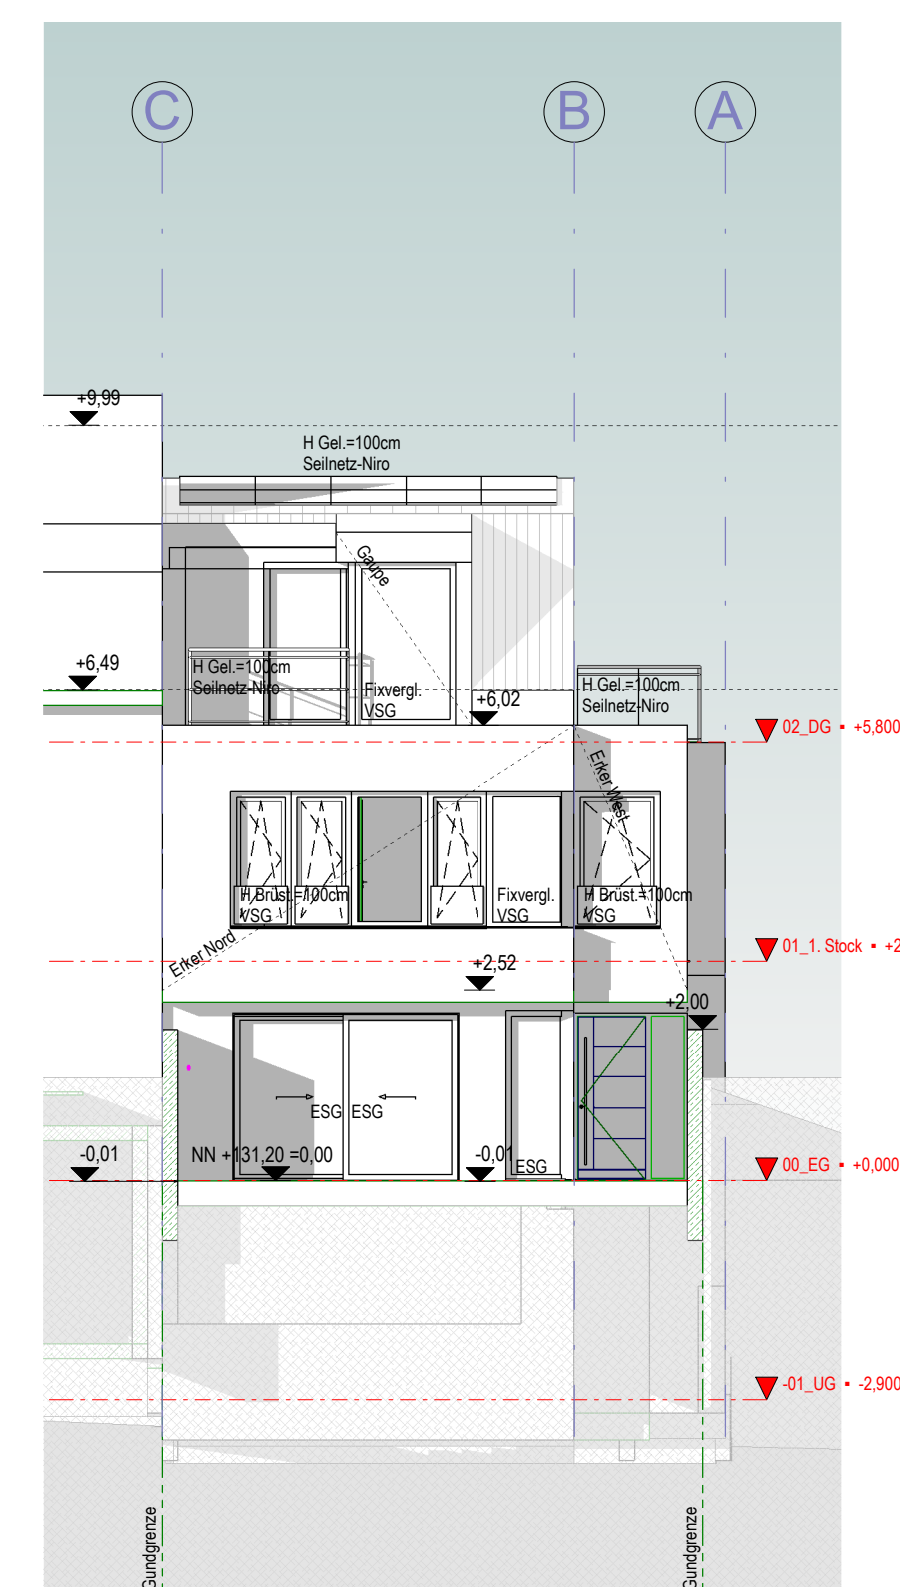



Ansicht Nord

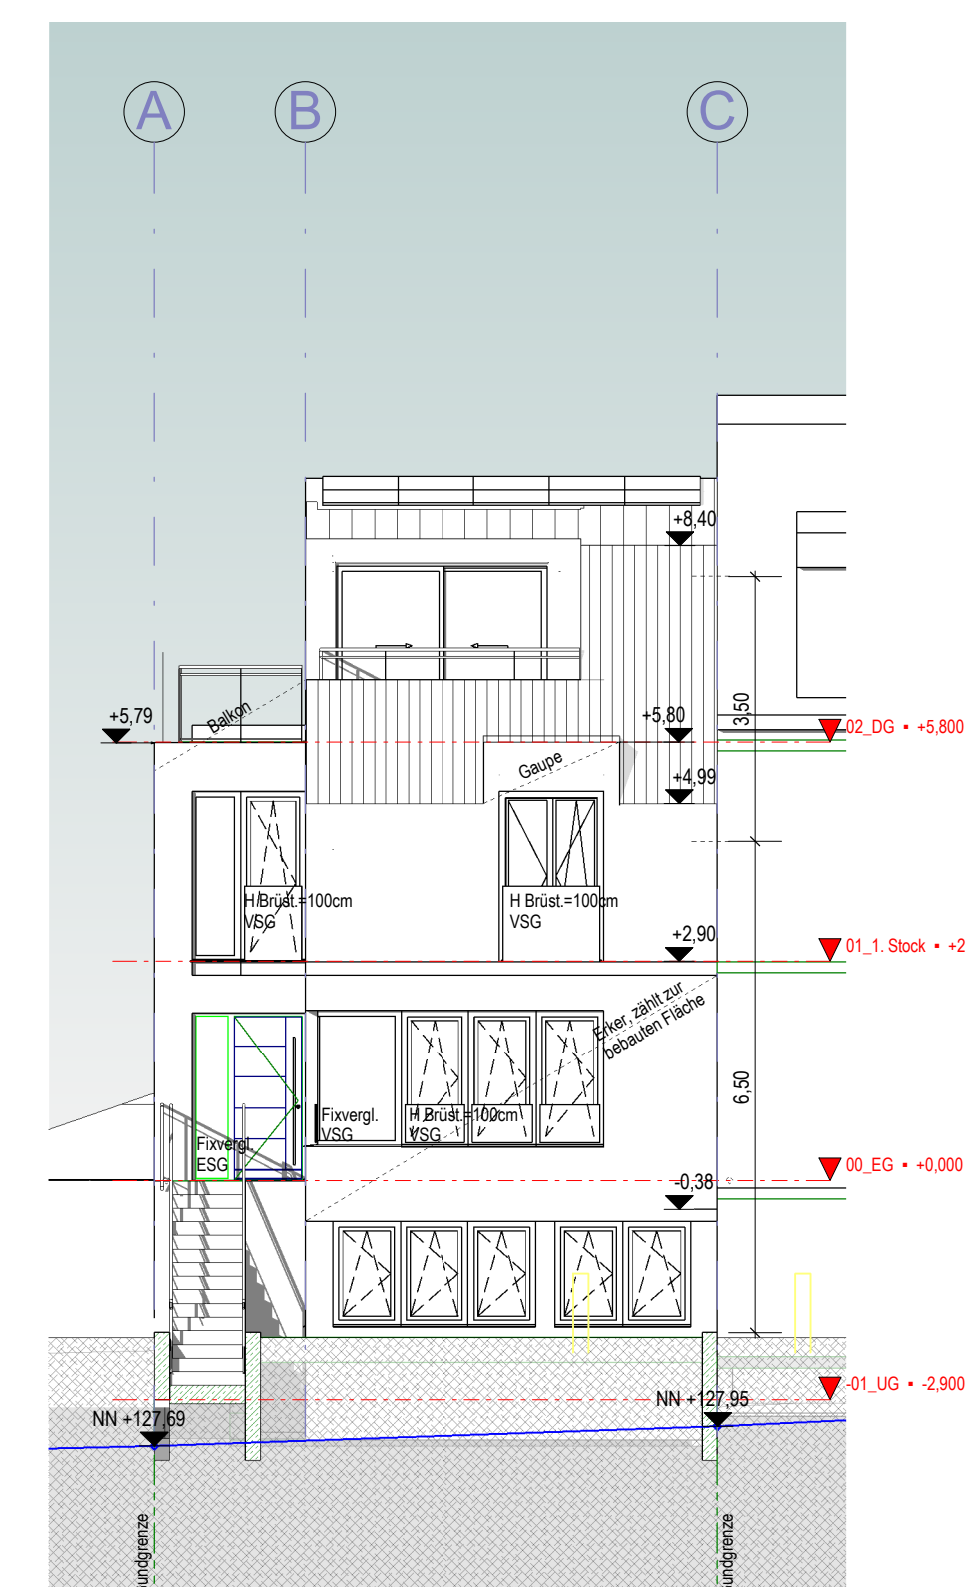

Ansicht Süd

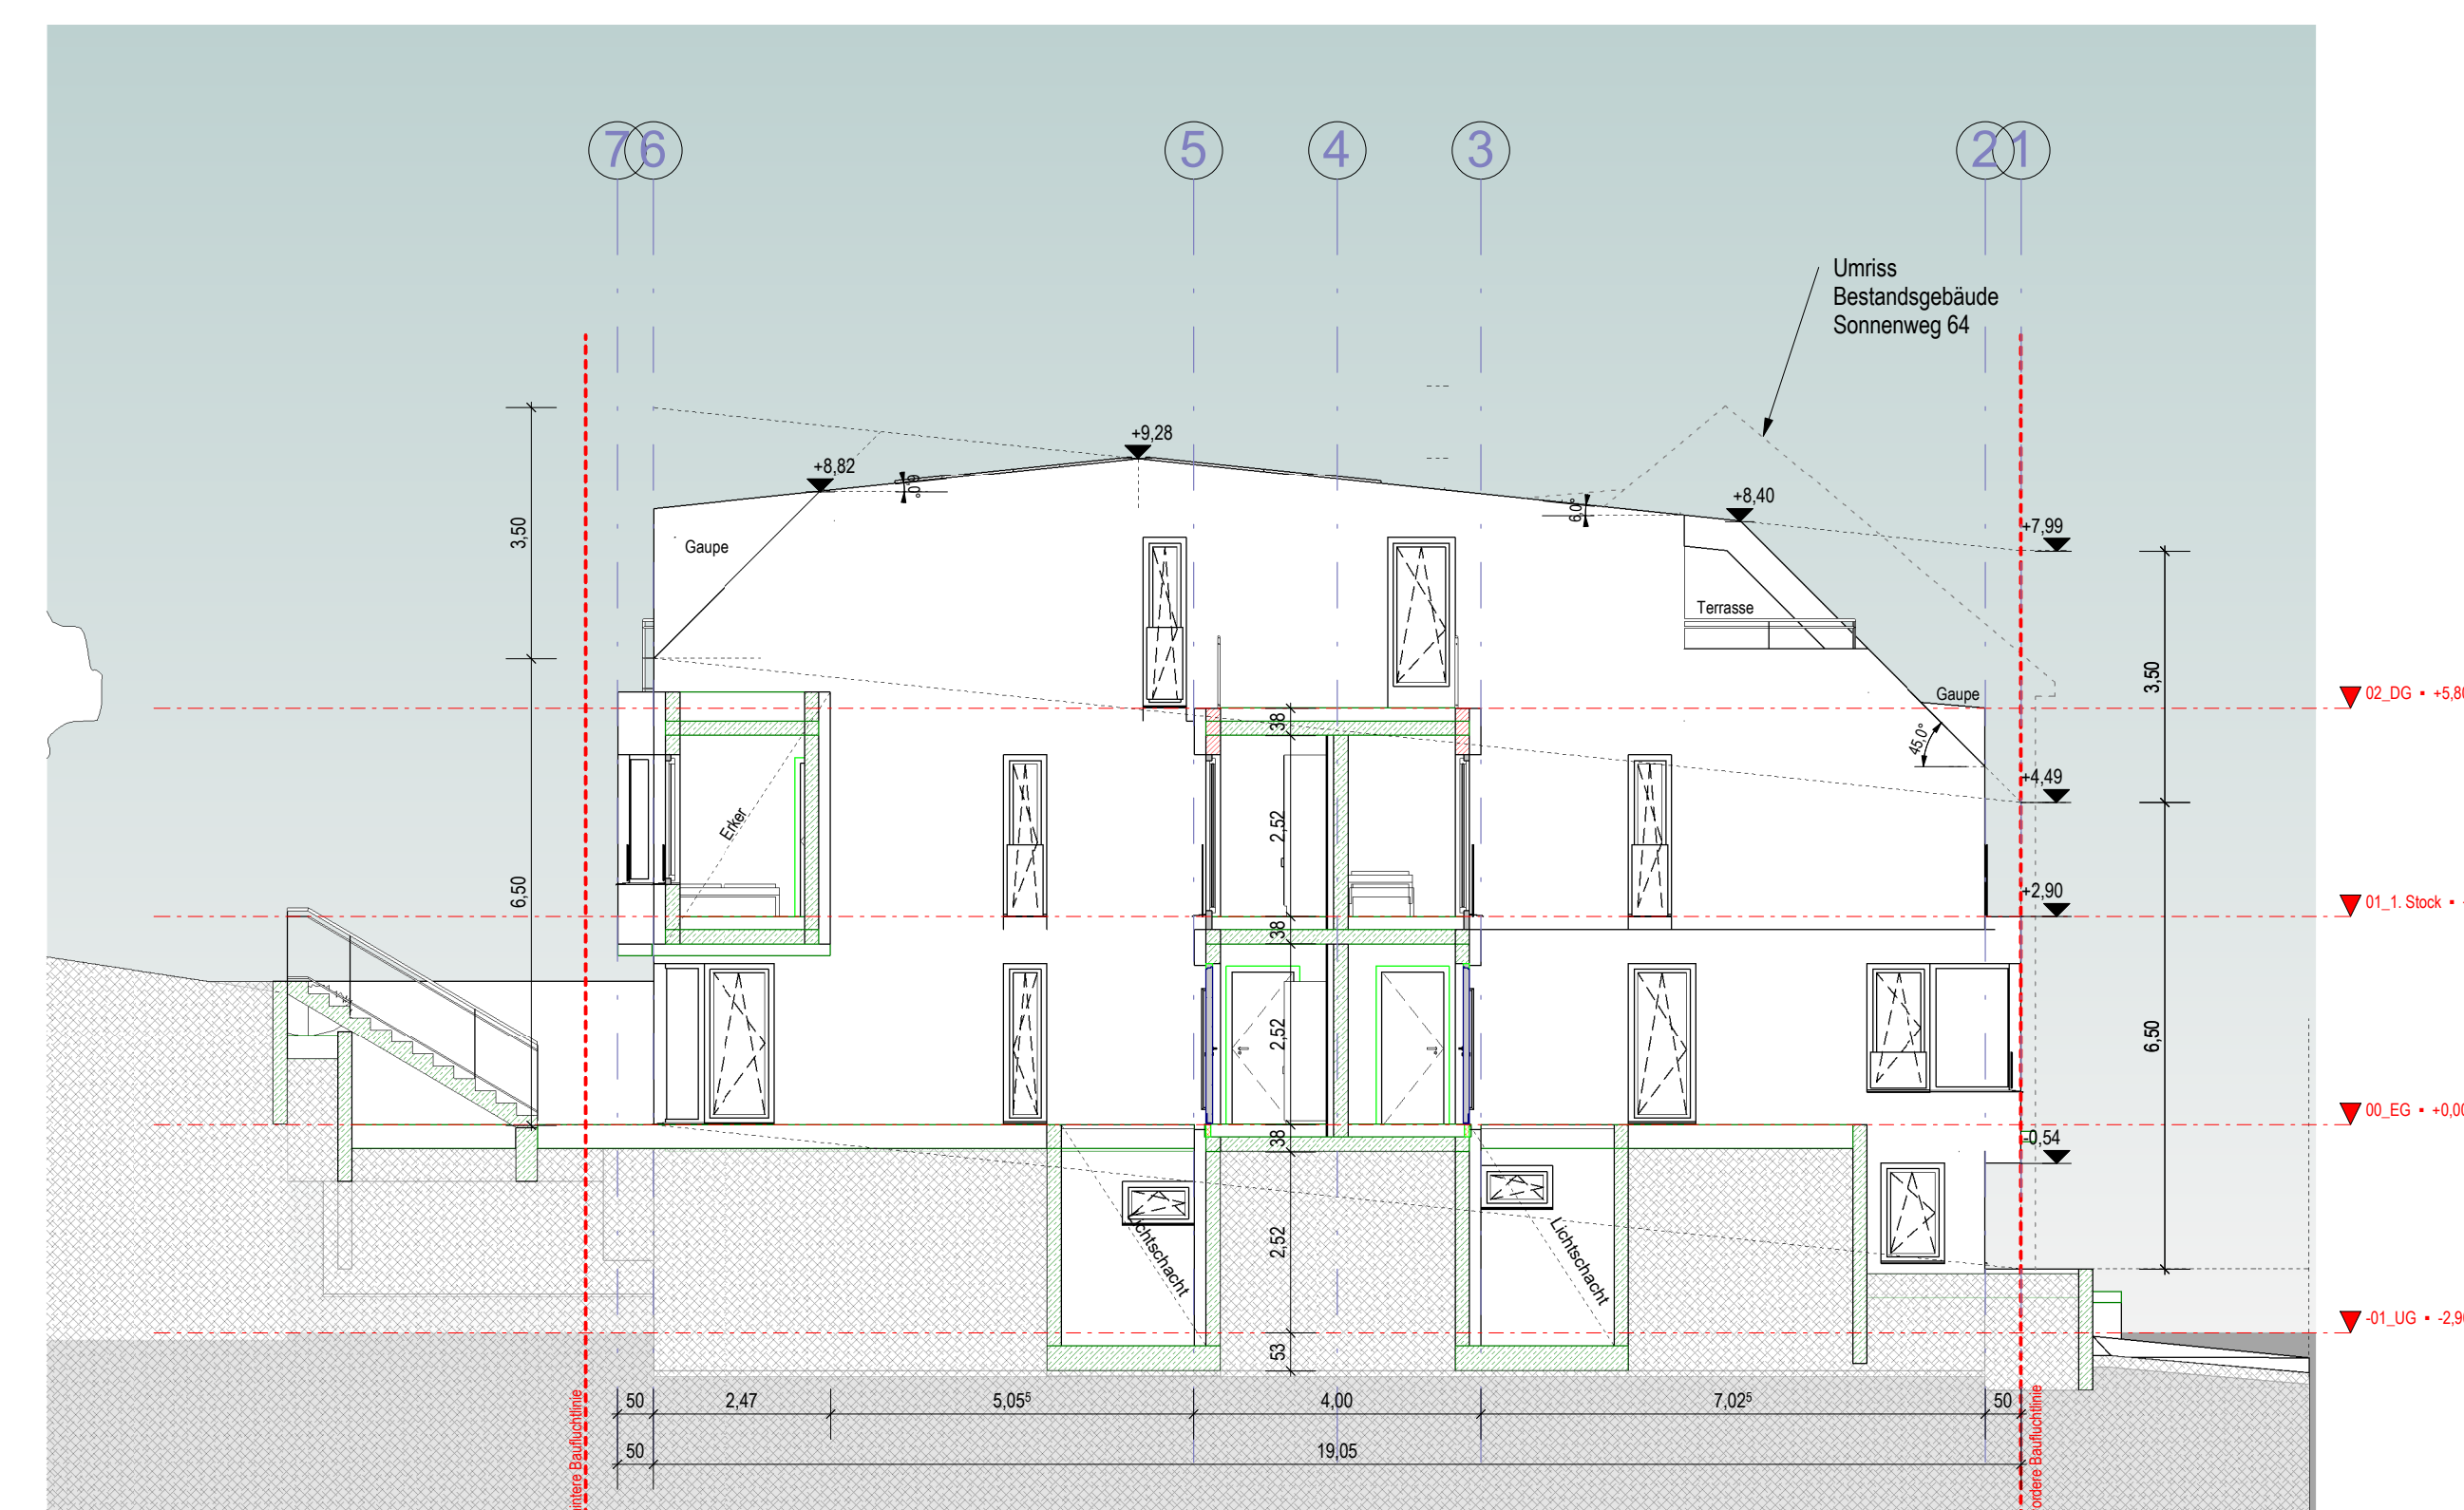

Schnitt A-A

[illegible]

Fenster

Innennorm Kunststoffschiebefenster KF 410

U_g = 0,52 W/m²K

U_f = 0,56 W/m²K

R_w = 38 dB

g = 0,6

Alle Fenster mit außenliegendem Sonnenschutz
im KG Rollläden, alle übrigen mit Rollläden

g_{gl} = 0,15

EINREICHPLAN

Projekt:	Neubau Zweifamilienwohnhaus	
		Sonnenweg 66 1140 Wien
	Einlagezahl:	2226
	Katastralgemeinde:	01206 Hütteldorf
Projektnummer:	1870621	Grundstück-Nr.: 781/509, 781/828

Grundeigentümer:	Bauwerber:
Kölbl Alexander Binzmühlestraße 78a 8050 Zürich, Schweiz	KÖLBL Alexander Binzmühlestraße 78a 8050 Zürich, Switzerland Mobile: +41 58 153 88 97 alexander.koelbl@gdels.com

Baubehörde:

Parie: A B C D

Planverfasser:	ATELIER APOLLO architektur Architekt Mag. Erwin Perauer Apollogasse 22/1A A-1070 Wien +43 676 3529898 www.atelier-apollo.at e.perauer@at-apollo.at	Bauführer:	
Unterschrift:			

Planinhalt		
	Schnitt 1-1, Schnitt 2-2	1:100
	Schnitt B-B	1:100
	Ansicht Ost und Ansicht West	1:100
	Ansicht Süd und Ansicht Nord	1:100
Plannr.: 1870621 El-02	Datum: 22.11.2021	Ermittl. d. mittl. Gebäudehöhe 1:200

Der Bauunternehmer ist verantwortlich für die Überprüfung aller vorhandenen Abmessungen und Planansichten vor Beginn der Arbeiten. Diese Zeichnung ist unser geistiges Eigentum und ist durch das Urheberrecht geschützt. Jegliche Reproduktion, Vervielfältigung oder Verbreitung ohne schriftliche Genehmigung ist untersagt.

